


楽屋通路

楽屋通路

- Horizont幕
- 大黒幕
- バトン7
- UHL
- 袖幕2
- バトン6
- バトン5
- バトン4
- SL3
- 引割幕2
- 一文字幕3
- バトン3
- バトン2
- SL2
- スクリーンBL2
- 引割幕1
- 一文字幕2
- ダメ黒幕
- バトン1
- SL1
- BL1
- 袖幕1
- 暗転幕
- 絞り緞帳
- 緞帳

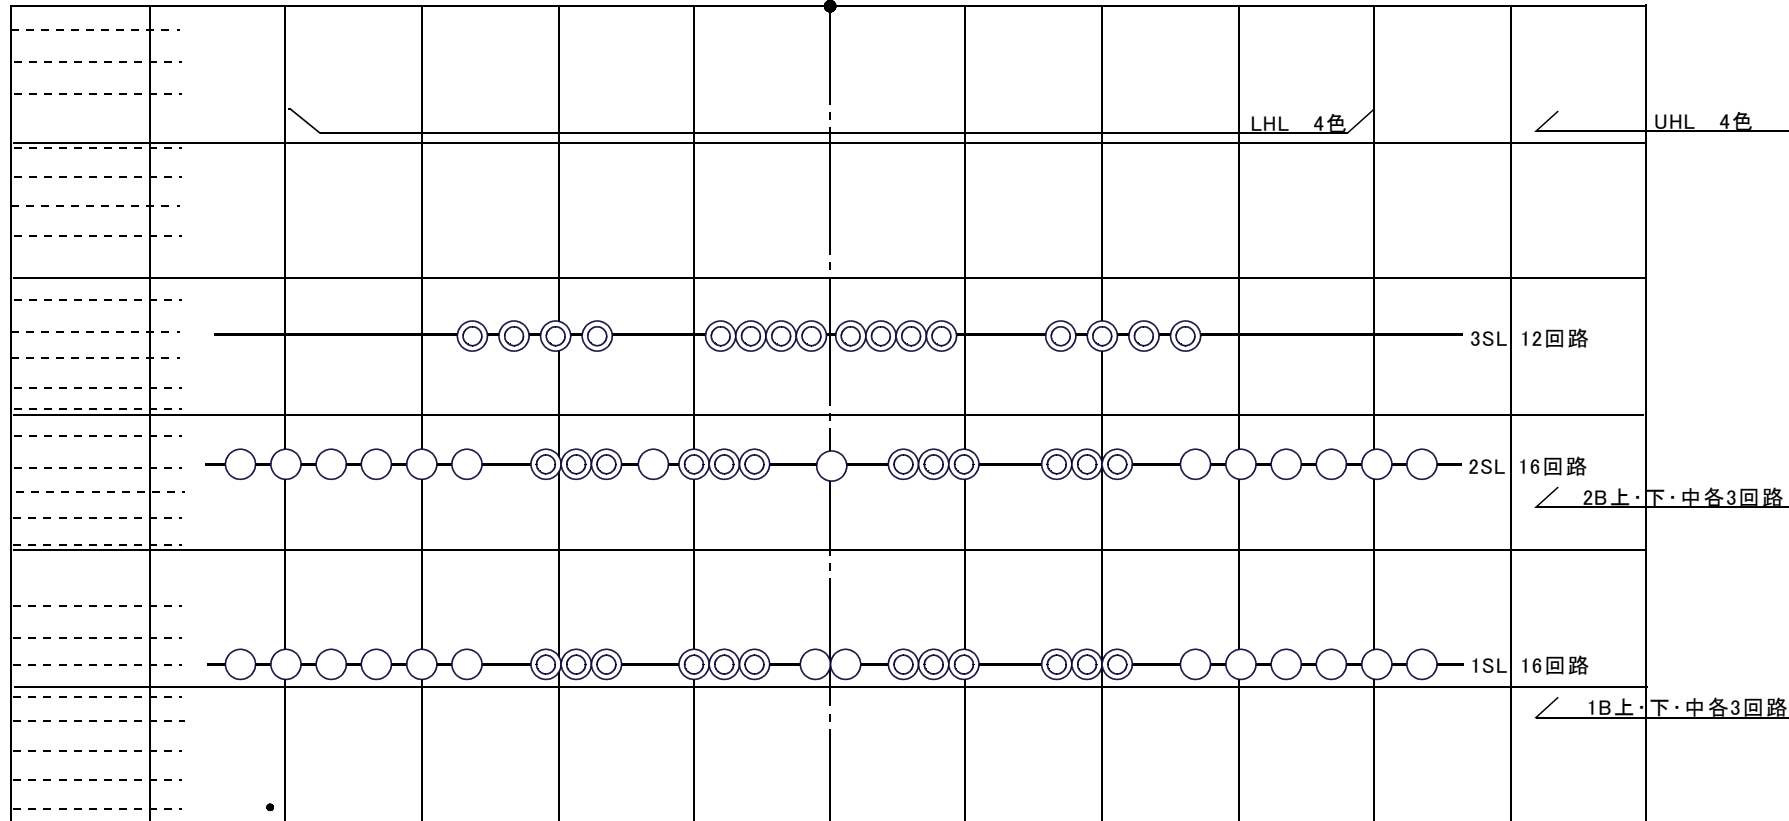

搬入口

ピアノ庫

備品庫

電源30A×8 操作盤

CL

日南町総合文化センター さつきホール

照明基本吊込図

3F3回路

2F3回路

3F3回路

2F3回路

CL12回路

センターPIN 2Kw 2台